



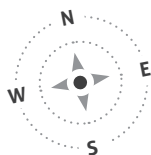

M.3.6

III Piętro

Przedpokój	8,91 m²
Łazienka	3,71 m²
Pokój z aneksem	26,14 m²
Sypialnia 1	14,82 m²
Sypialnia 2	10,03 m²
Balkon 1	6,01 m²
Balkon 2	10,35 m²
Powierzchnia	63,61 m²

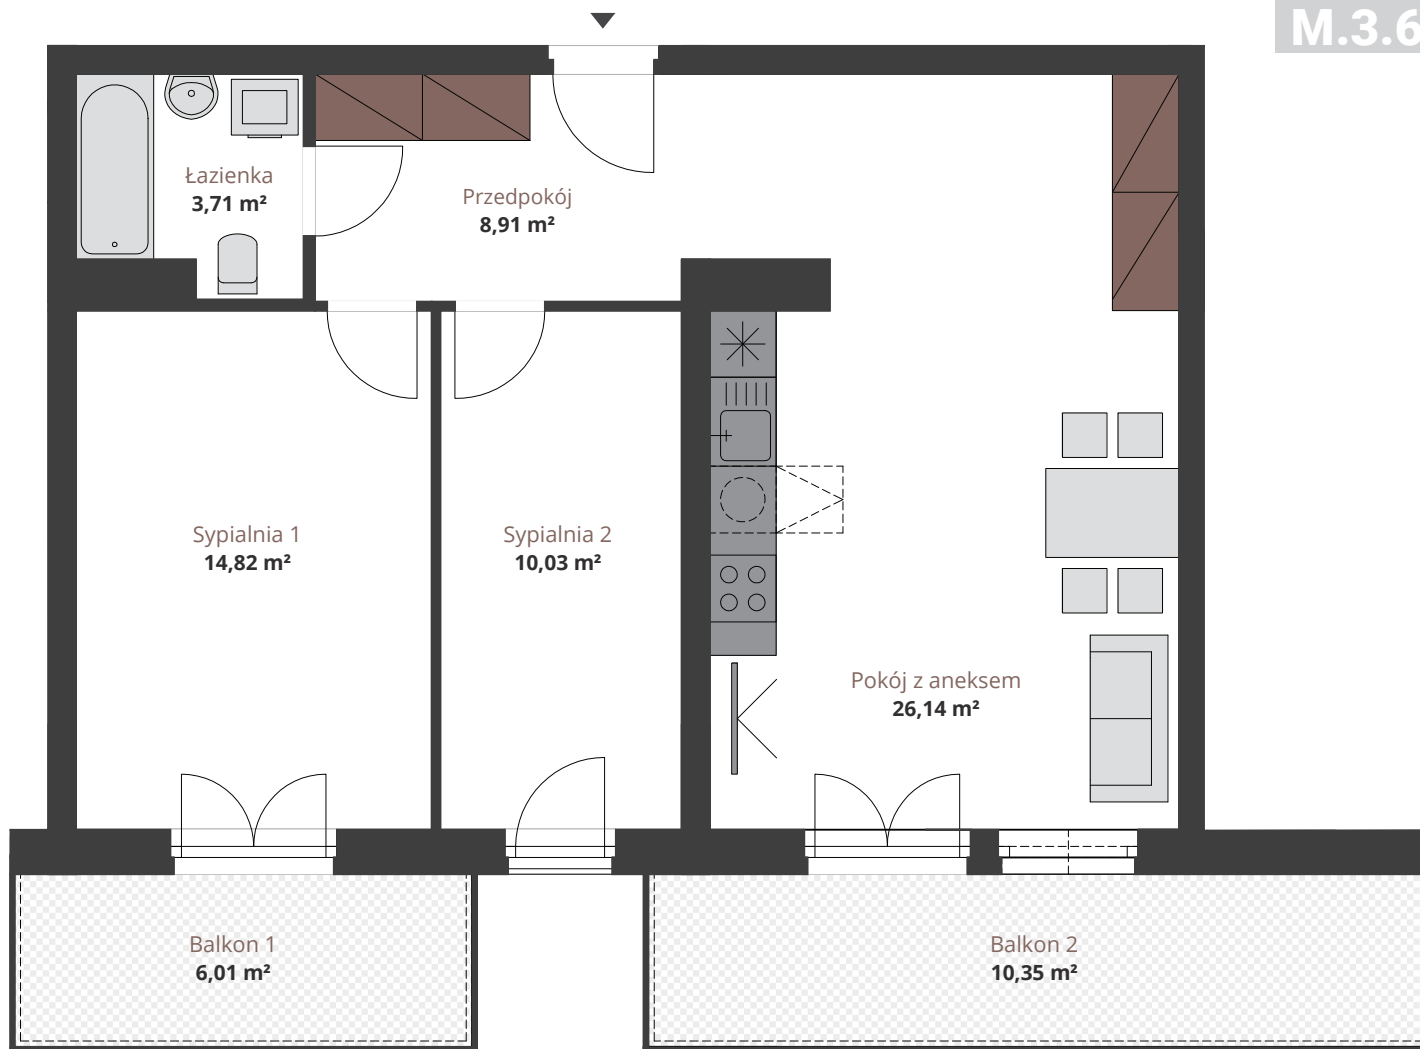

Sprzedaż prowadzi:

Krak Estates Bronowice Sp. z o.o.
- Stelmachów Spółka Komandytowa
30-719 Kraków, ul. Wodna 28/5

Kontakt:

sprzedaz@krakestate.pl
tel. +48 882 055 505
tel. +48 501 783 053